



Uittreksel Kadastrale Kaart

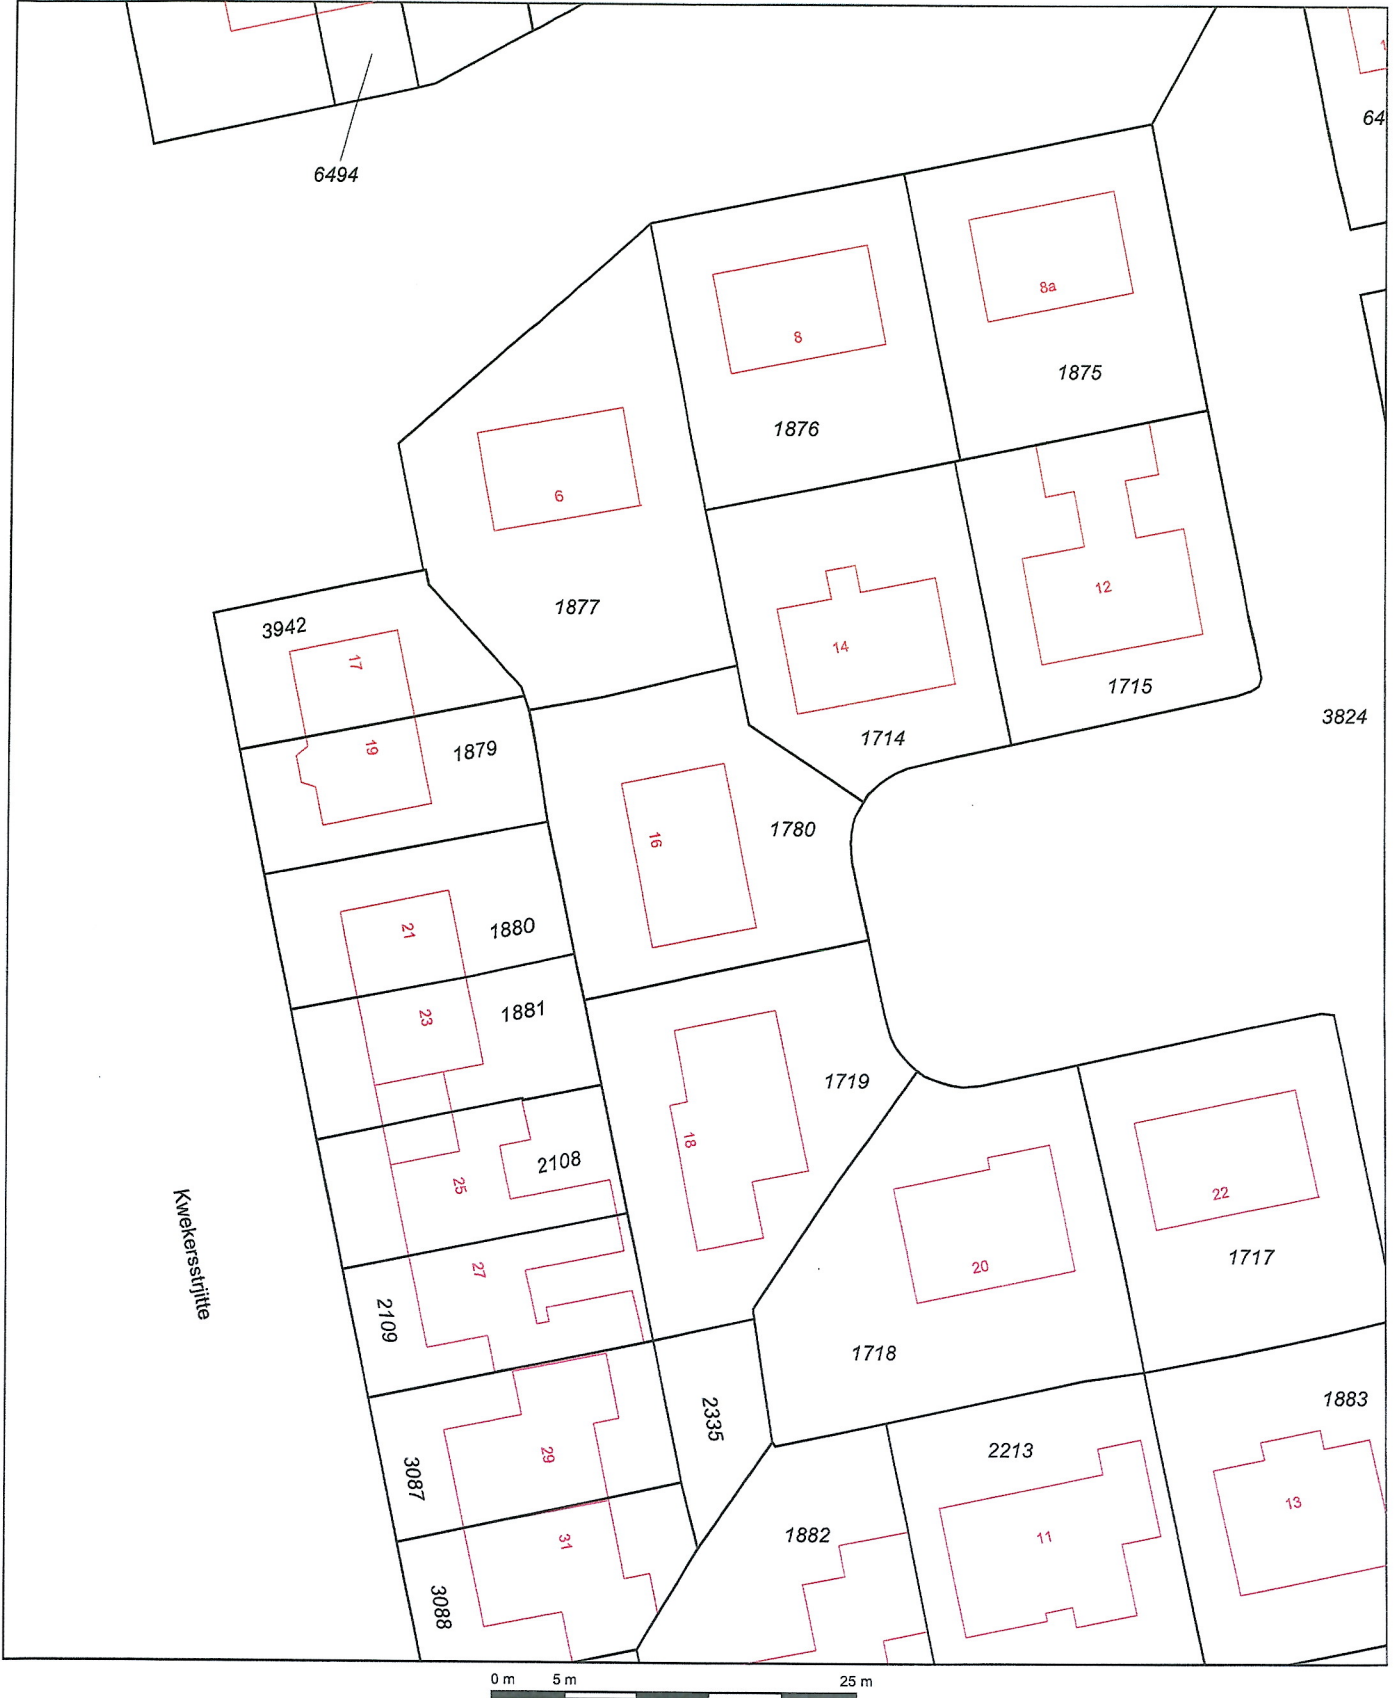

Deze kaart is noordgericht		Schaal 1:500		
12345	Perceelnummer	Kadastrale gemeente	BERGUM	
25	Huisnummer	Sectie	G	
—	Kadastrale grens	Perceel	1780	
—	Bebouwing			
—	Overige topografie			

Voor een eensluitend uittreksel, LEEUWARDEN, 1 c...
De bewaarder van het kadaster en de openbare registers

Aan dit uittreksel kunnen geen betrouwbare maten worden ontleend.
De Dienst voor het kadaster en de openbare registers behoudt zich de intellectuele eigendomsrechten voor, waaronder het auteursrecht en het databankenrecht.