


Uittreksel Kadastrale Kaart

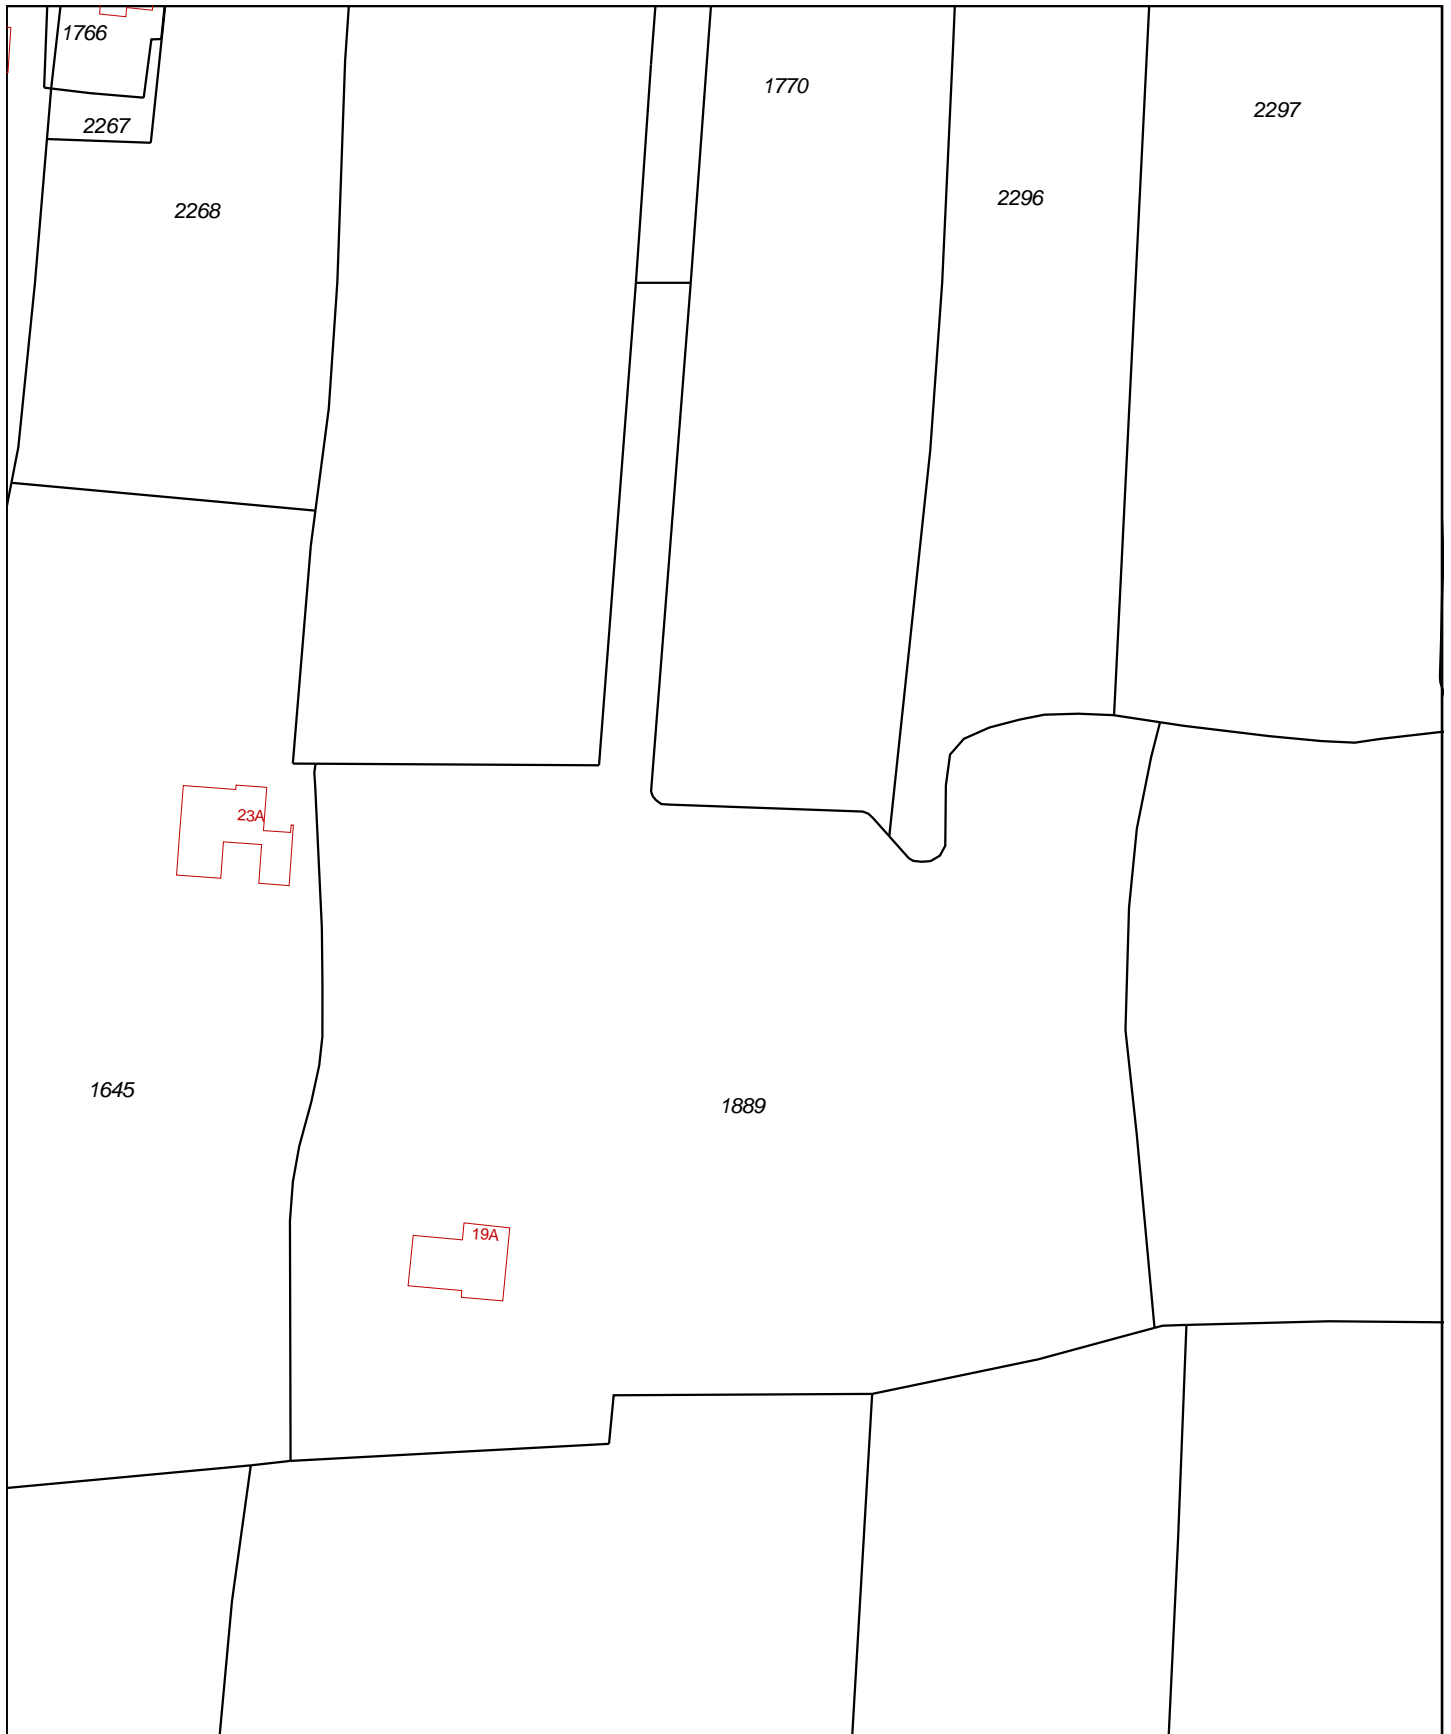

0 m 10 m 50 m

|  |  |
|--|--|
| <p>12345<br/>25</p> <p>— Vastgestelde kadastrale grens<br/>— Voorlopige kadastrale grens<br/>— Administratieve kadastrale grens<br/>— Bebouwing<br/>— Overige topografie</p> <p>Voor een eensluitend uittreksel, Apeldoorn, 16 januari 2018<br/>De bewaarder van het kadaster en de openbare registers</p> | <p>Deze kaart is noordgericht</p> <p>Schaal 1:1000</p> <p>Kadastrale gemeente DROGEHAM<br/>Sectie C<br/>Perceel 1889</p> <p>Aan dit uittreksel kunnen geen betrouwbare maten worden ontleend.<br/>De Dienst voor het kadaster en de openbare registers behoudt zich de intellectuele eigendomsrechten voor, waaronder het auteursrecht en het databankenrecht.</p> |
|--|--|